

□事業計画概要

事業目的	本地区は、茨城県南部の稲敷郡美浦村に位置し、地区の東を霞ヶ浦に面した面積A=287.0haの平坦な水田地帯である。 昭和42年～57年にかけて団体営農業構造改善事業や県単事業、非補助土地改良事業等により11地区に分けて区画整理を実施し、土地改良区への編入を重ねた地区であるが、地区内の用水路についてはパイプラインは老朽化による漏水がひどく、維持管理や用水管理に多大な労力を費やしている。加えて区画整理単位毎の用水掛のため、営農上一体となっているにも関わらず、必要以上に用水機場数が多く、機場運転にも多くの労力を費やし、地域農家の営農時間を制限している。また、一部農道は土造りのため耕作機械の通行及び農業生産物の搬出に支障をきたしており、営農に多大な労力を費やしている地域である。 農地整備事業（経営体育成型）による用水及び農道の整備、これらにあわせた農地の集団化を行うことにより、営農の合理化・省力化による労働生産の向上や、作物の品質維持が確保、効率的・安定的な経営体の農業経営の確立、担い手の育成と経営規模の拡大を図るものである。					
	受益面積 A=287.0ha（1期地区：199.4ha 2期地区：87.6ha） 用水機場 3箇所 用水路 287.0ha 農道 3.9km					
工期	平成25年度～令和4年度					
総事業費	工事費 2,100,000千円（平成25年事業採択、平成29年計画変更） 1期地区：1,165,600千円 2期地区：767,000千円					
負担割合		国	県	村	地元改良区	
	農業用排水施設・農道	工事費	50	27.5	10	12.5
		事務費	-	75	-	25



お問い合わせ先
 茨城県 県南農林事務所
 稲敷土地改良事務所
 工務課
 〒300-0504
 茨城県稲敷市江戸崎甲 541
 電話 029 (892) 2415
 FAX 029 (892) 2435

関係機関
 ・美浦村
 ・蔵後余郷入土地改良区

経営体育成基盤整備事業


蔵後余郷入地区



令和4年4月

茨城県県南農林事務所 稲敷土地改良事務所

経営体育成基盤整備事業 蔵後余郷入地区

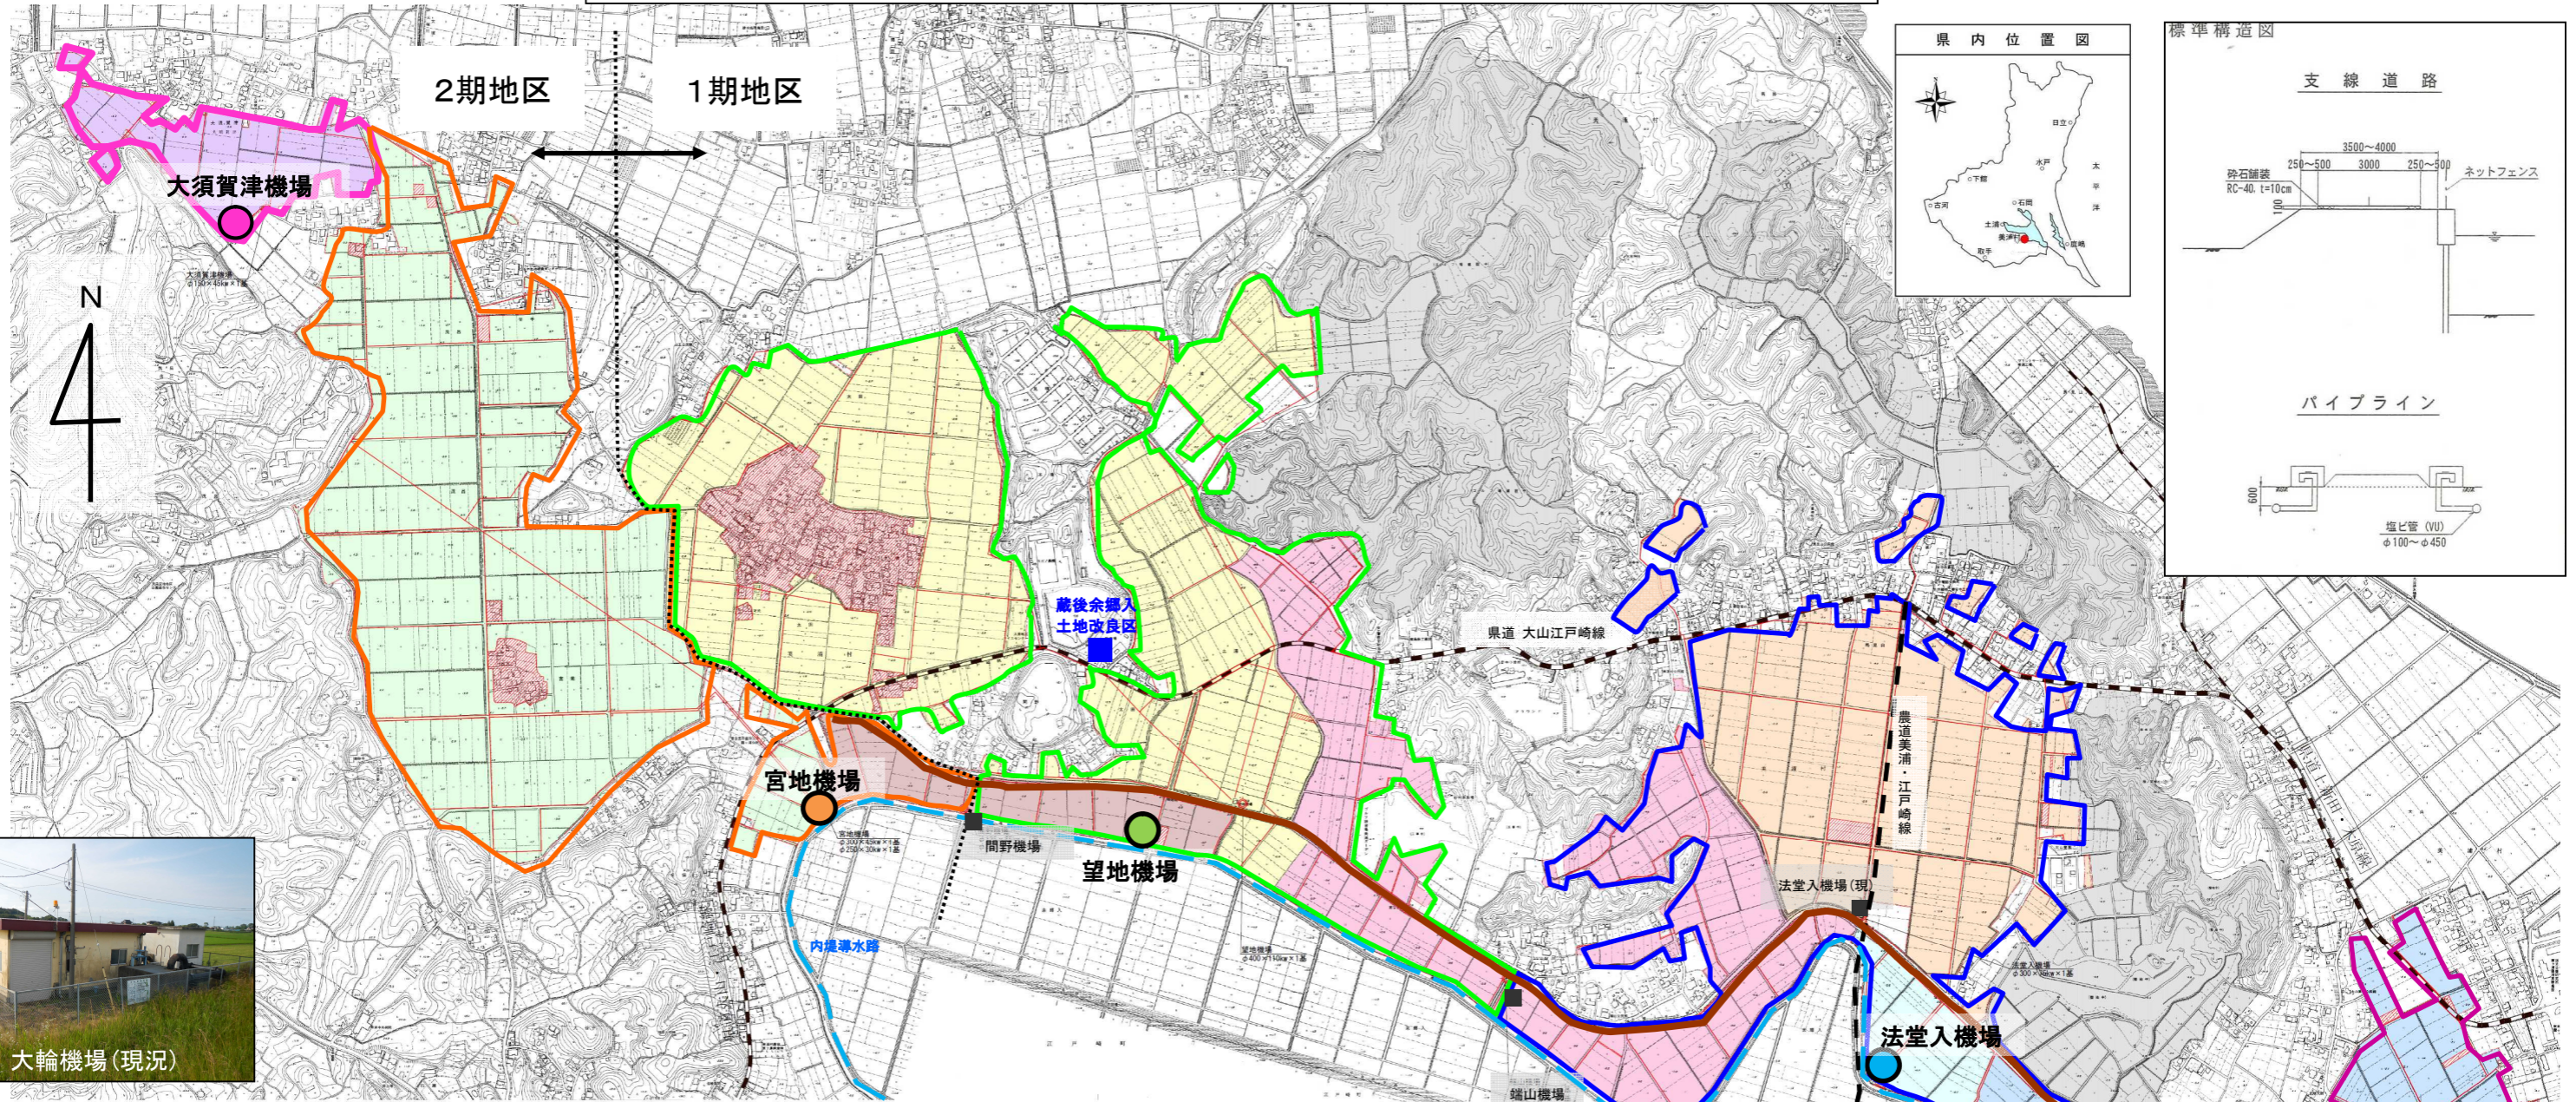

現況			計画					
色	名称	面積	色	名称	面積	機場	ポンプ設備	パイプライン
■	大輪機場掛	27.5ha	■	大輪機場掛	21.0ha	既設	既設	更新
■	宝道機場掛	7.7ha	■	法堂入機場掛	82.1ha	更新	更新	更新
■	法堂入機場掛	49.8ha	■	望地機場掛	103.7ha	更新	更新	更新
■	端山機場掛	39.3ha	■	宮地機場掛	84.9ha	更新	更新	更新
■	望地機場掛	73.5ha	■	大須賀津機場掛	10.2ha	更新	更新	更新
■	間野機場掛	7.7ha						
■	宮地機場掛	71.3ha						
■	大須賀津機場掛	10.2ha						

農道 L=3.9km
 1期 L=3.6km
 2期 L=0.3km

