
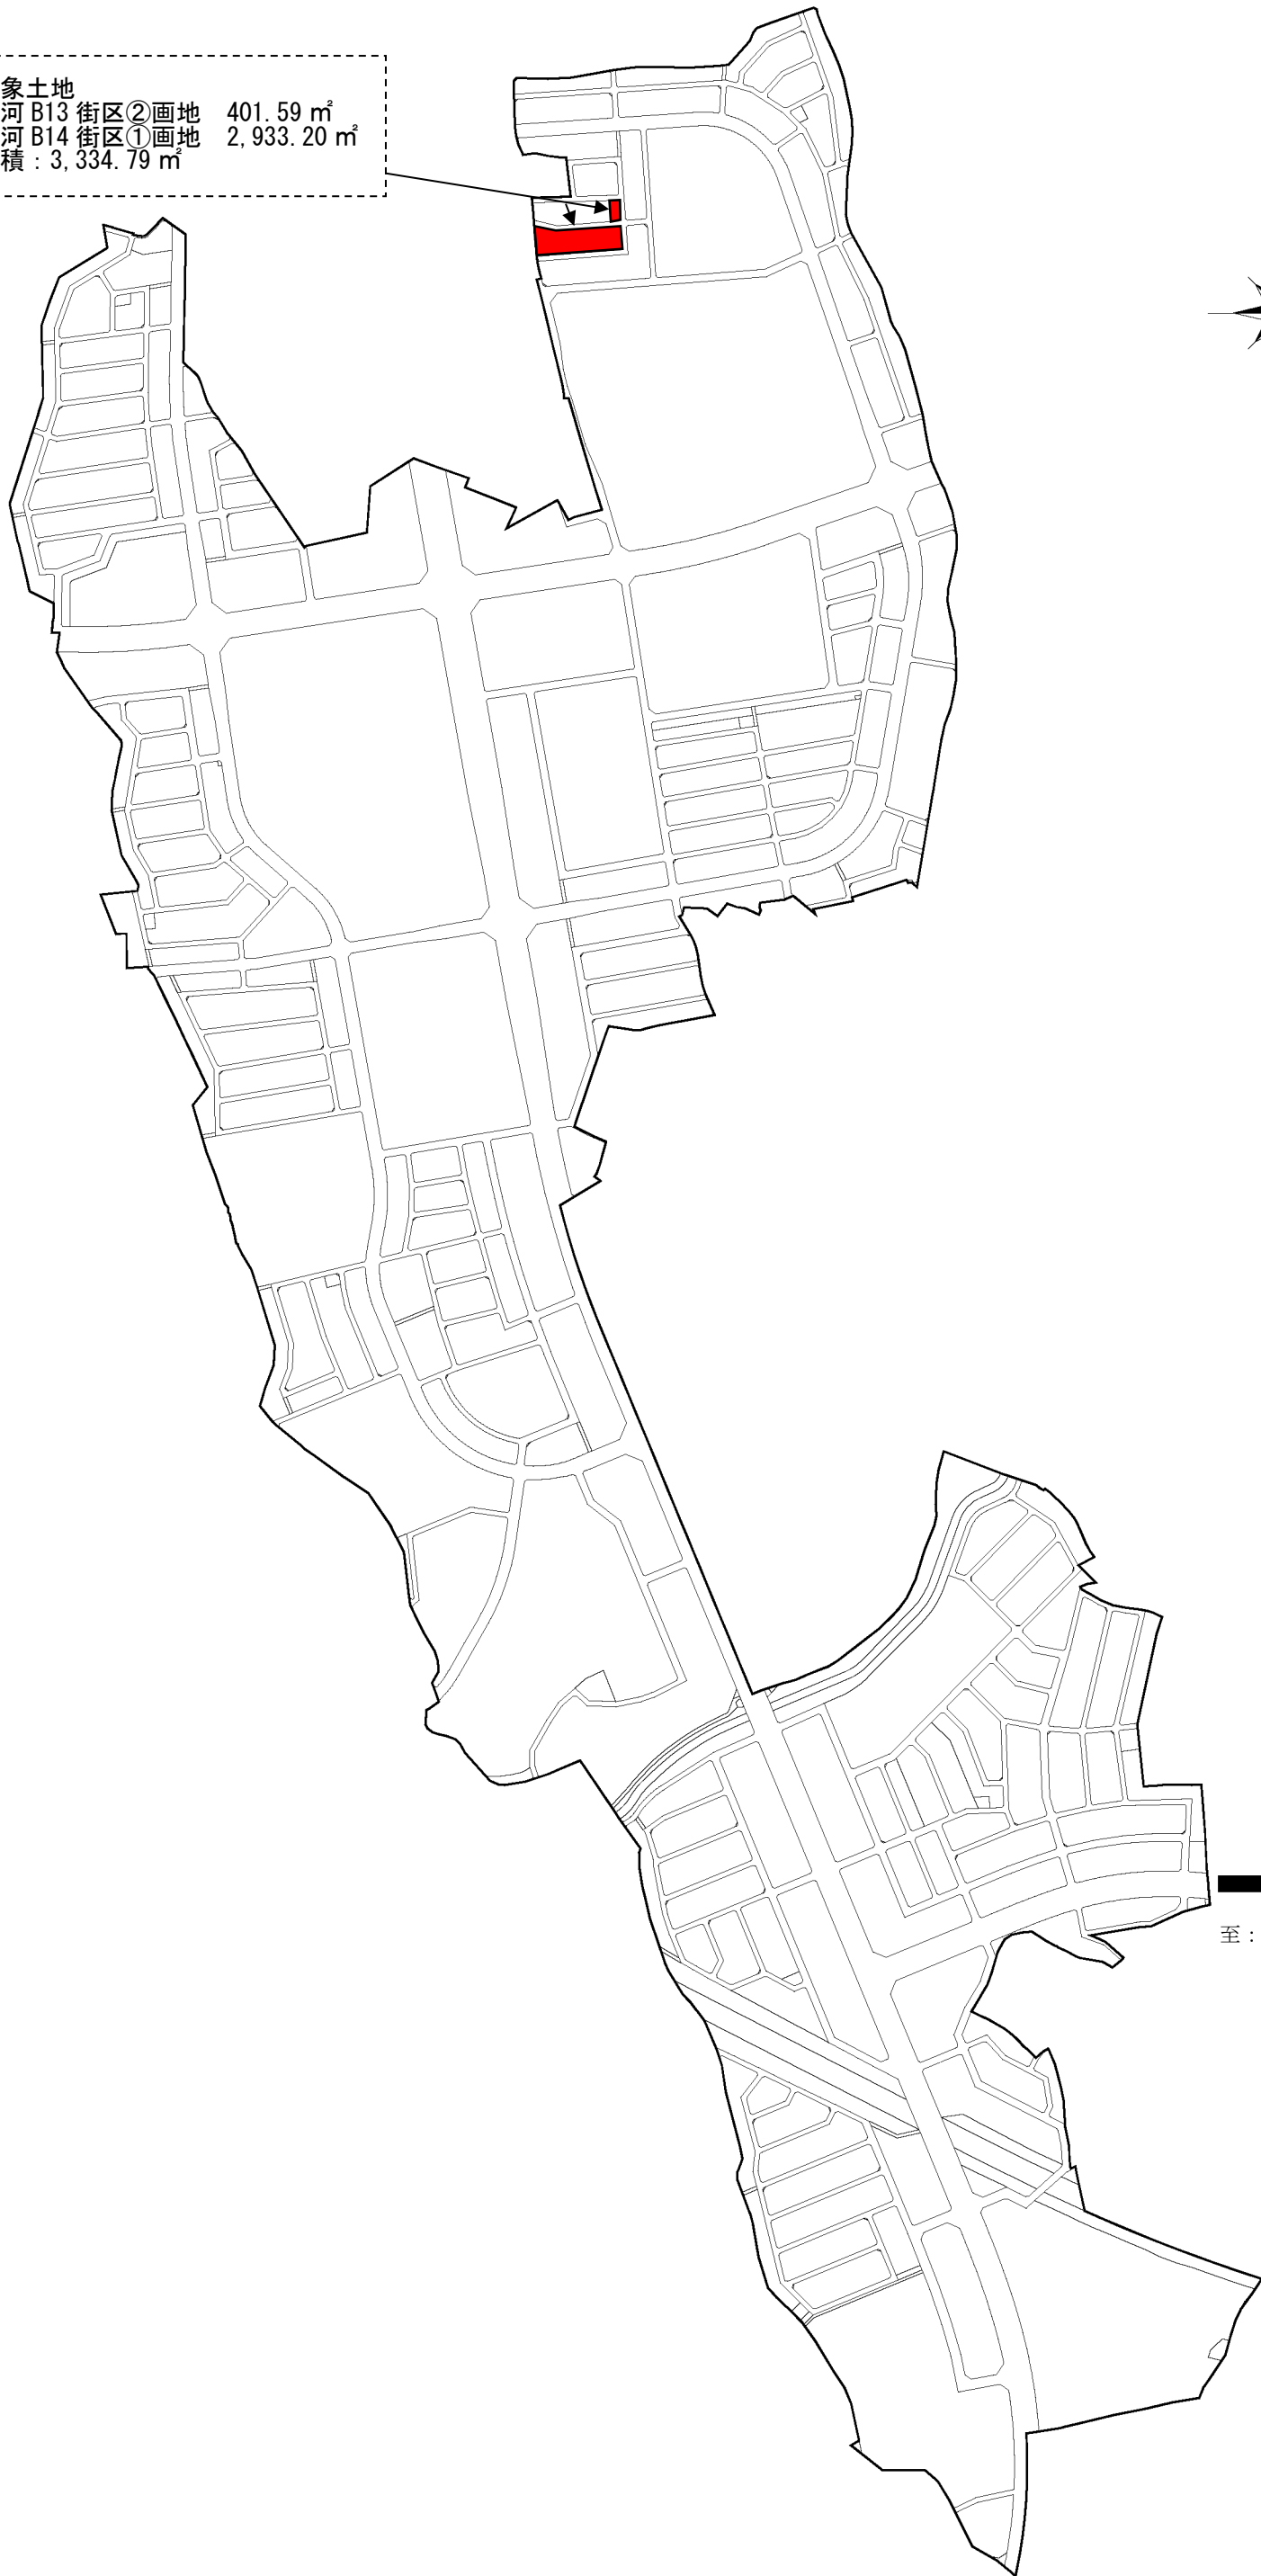


# 物件位置図

縮尺 1:8,000

対象土地  
上河 B13 街区②画地 401.59 m<sup>2</sup>  
上河 B14 街区①画地 2,933.20 m<sup>2</sup>  
面積 : 3,334.79 m<sup>2</sup>

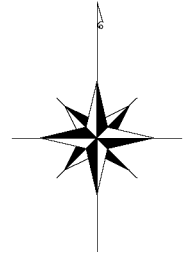

至 : 万博記念公園駅