


物件位置図（島名・福田坪地区）

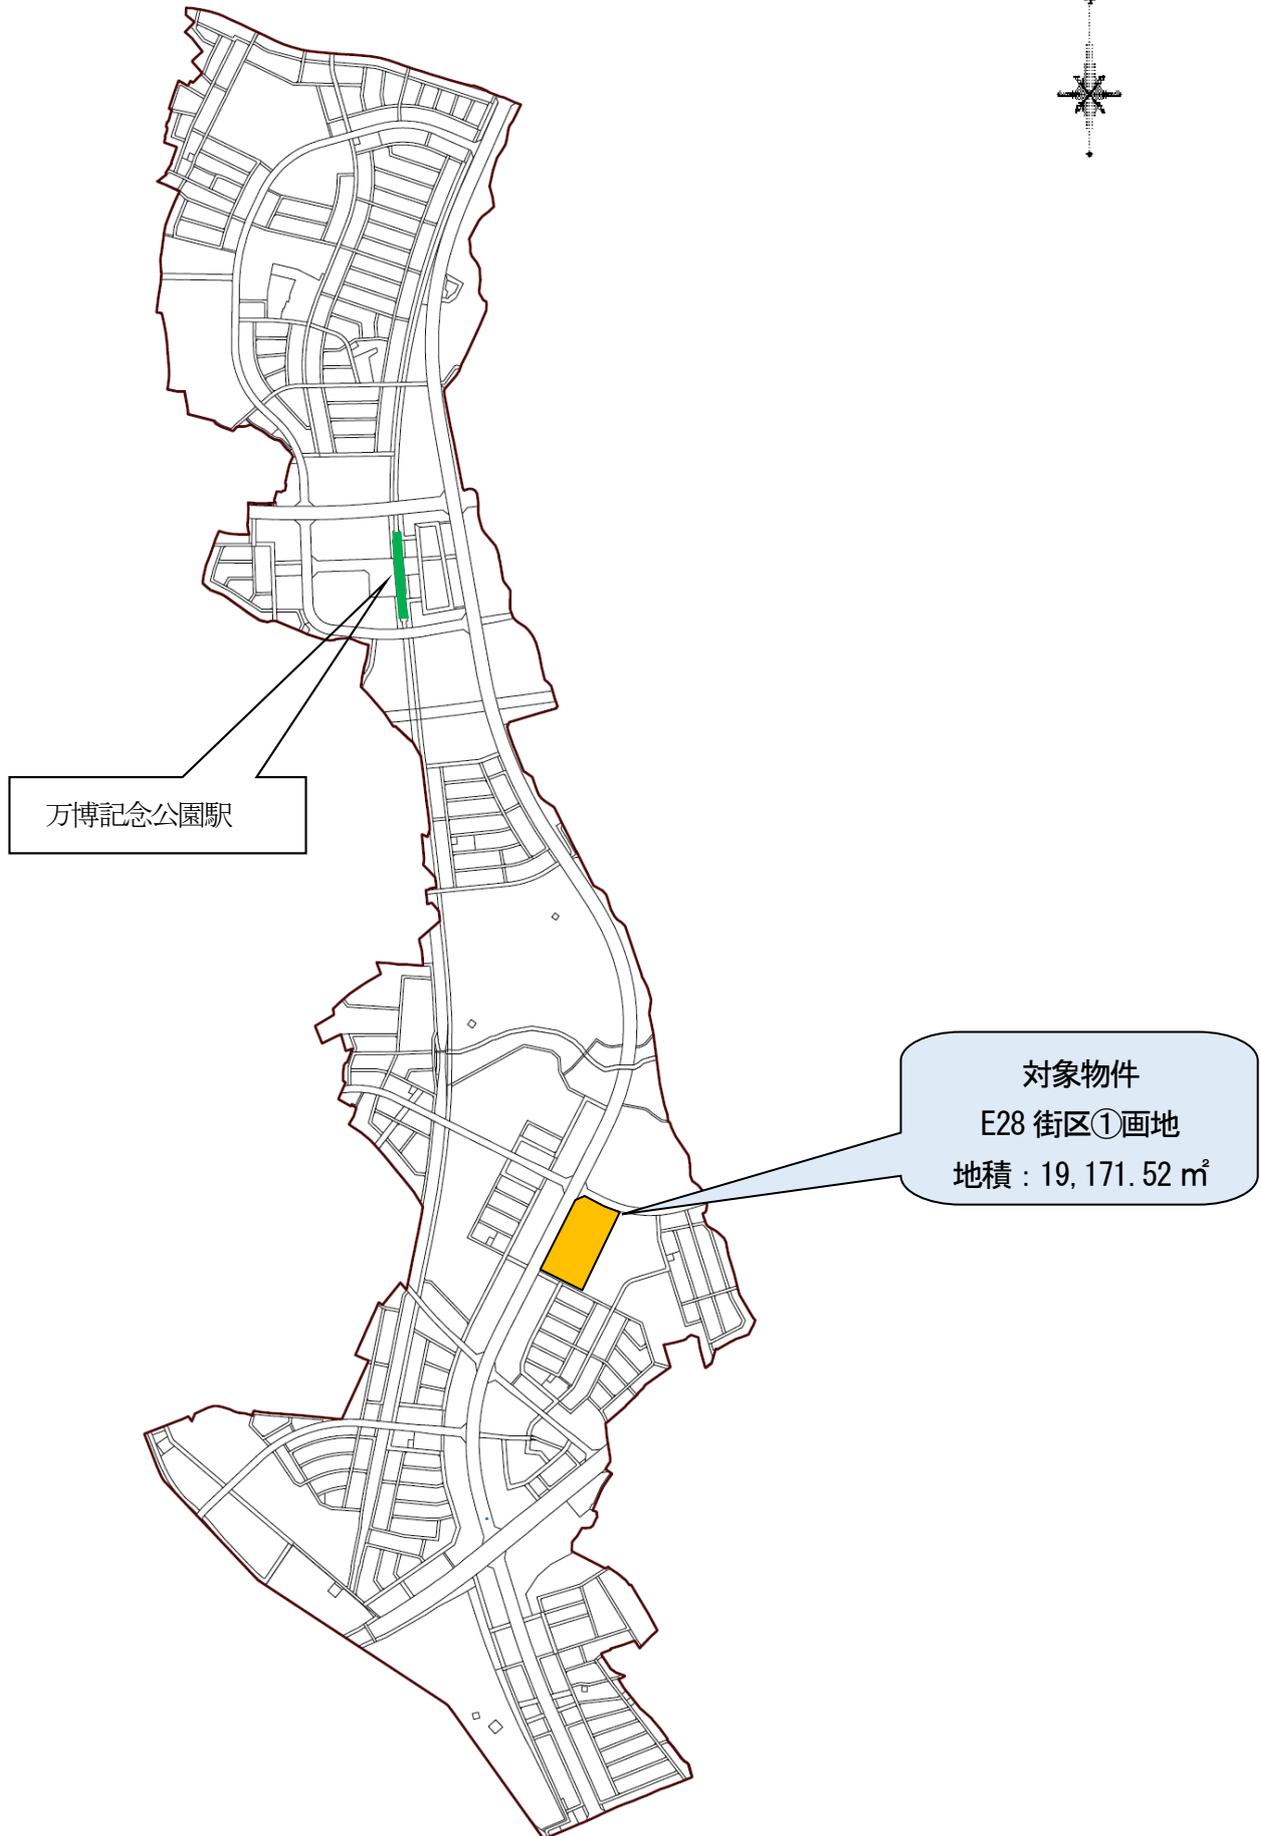

万博記念公園駅

対象物件
E28 街区①画地
地積 : 19,171.52 m²