
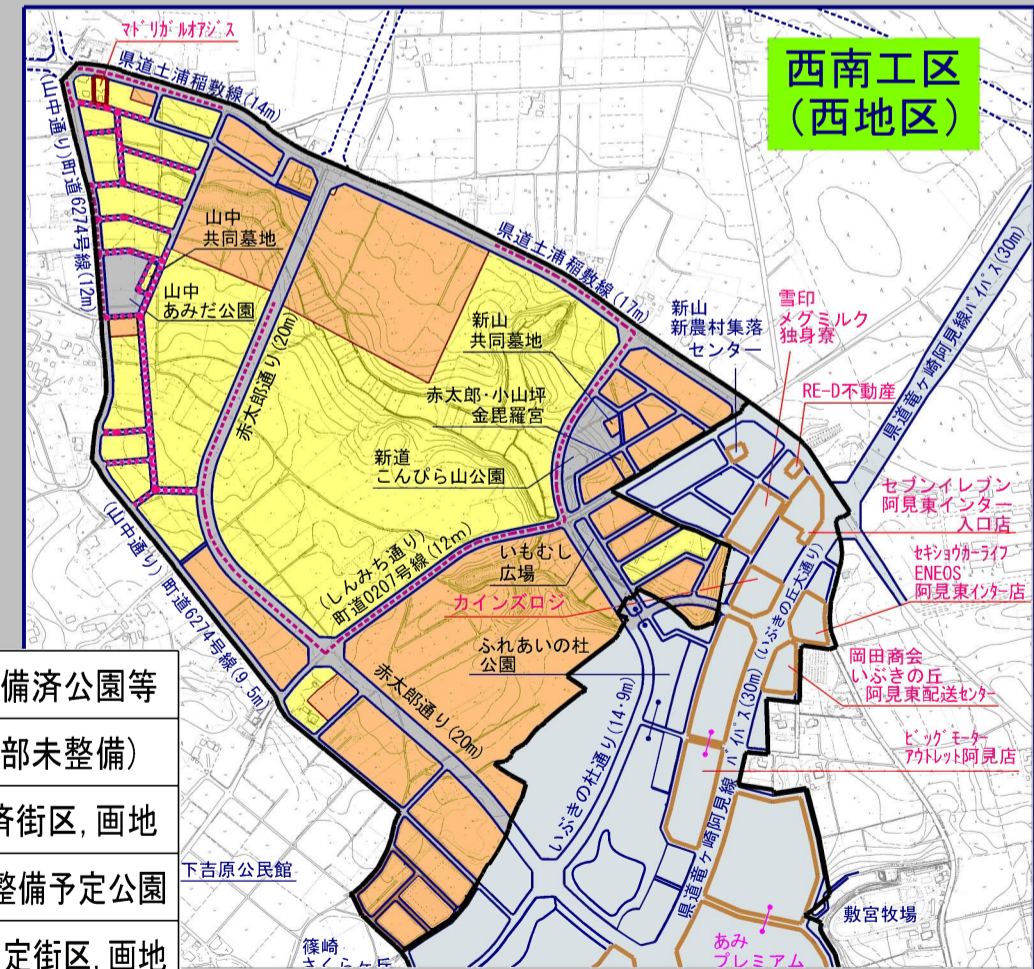


事業内容	平成31年度(令和元年度)												備考	
	4	5	6	7	8	9	10	11	12	1	2	3		
土地区画整理事業	事業・換地計画関連 ・換地計画～換地処分	換地計画図書作成		換地計画供覧		換地計画縦覧		換地計画決定		換地処分通知		公告	令和2年度 清算事務	
	・仮換地指定	仮換地指定(随時)												
	・使用収益開始	『仮換地の使用収益開始』は宅地完成後に随時実施												
	審議会・評価委員会等の開催	●審議会 ○協議会 ▲評価委員会	○	○	○	○	○	○	○	○	○	○	○	事業の進捗及び 諮問案件等に応じて 適宜開催
工事関連	宅地造成・供給処理施設工事、道路・公園工事等						緑地、公園、付帯施設工事等						裏面参照	
まちづくり関係	・まちづくり協議会 (広報土地活用部会) ・地権者の会 ・共同利用B街区の会	○まちづくり推進協議会 ●広報・土地活用部会		●		●		●		●		●		事業PR活動は 『まち協』『地会』 との共催 『B街区の会』は 工事進捗、企業誘致 の状況により適宜 開催
	まちづくりニュース発行 関連イベント等	○		○		○		○		○		○		
宅地販売 (県有地・保留地)	宅地販売、企業誘致、広報・販売PR活動等													
その他、地域に関わる事項	●			●			●			●				
	あみプレミアム・アウトレット OPEN10周年			いきいき茨城ゆめ国体 (阿見町:セーリング会場)			予科練平和記念館 開館10周年							

《平成31年度：開通街路・使用収益開始街区(予定)》

※赤字は地権者等が関連するもの

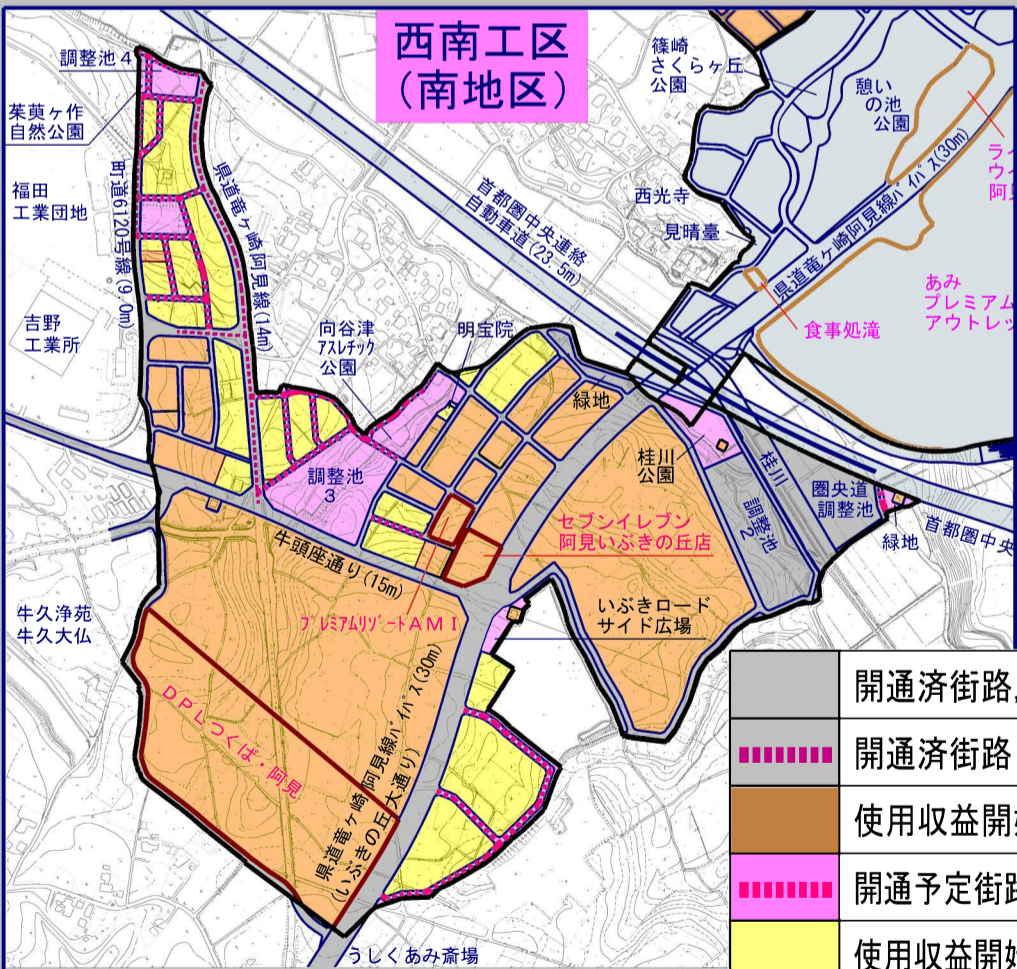

**【まちづくりの最新情報を知りたい方は
今すぐホームページ、FaceBookへアクセス!!】**

事業に関する最新情報、土地に関する情報、
イベント出展に関する情報などが掲載されています！
また『まちニュー』バックナンバーもホームページからダウンロードできます！

いぶきの丘阿見東 茨城県 ⇒ 『阿見吉原土地区画整理事業』
ホームページ

【阿見吉原のまちづくりに関するお問い合わせは...】

茨城県竜ヶ崎工事事務所
〒301-0007 茨城県龍ヶ崎市馴柴町35
TEL: 0297-65-3411 (代表) FAX: 0297-65-1415

《事業について》 **阿見吉原地区 区画整理課**
TEL: 0297-65-1057 (直通)






《工事について》 **阿見吉原地区 工務課**
TEL: 0297-65-1125 (直通)

いぶきの丘 阿見東

変わりゆく阿見吉原地区

《平成31年度の工事計画》

	造成・宅地整備工事等
	道路築造工事等 ※歩道整備及び 供給処理施設工事含
	公園等整備工事
	調整池築造工事
	地区外下水道整備工事
	過年度工事(完成)

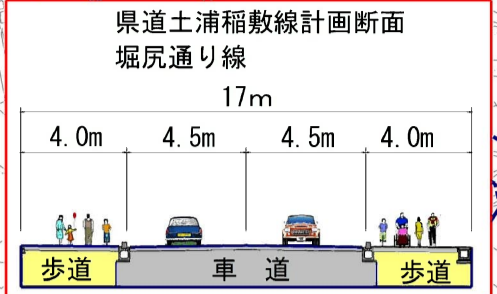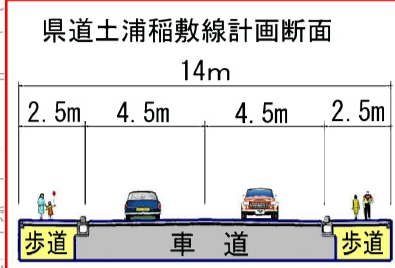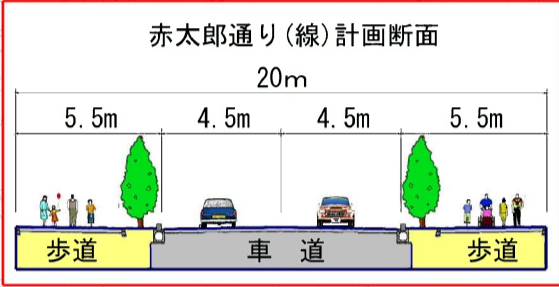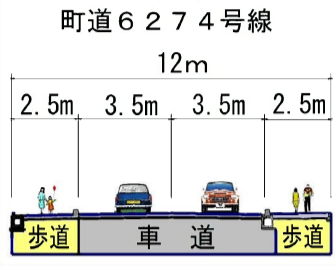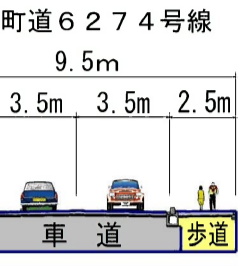

現在、西南工区においては『造成工事』『幹線・区画道路の築造工事』『上・下水道、ガス管等の供給処理施設の敷設工事』『公園等整備工事』及び『調整池や関連する排水施設工事』等を進めております。

その他、民間事業者による『住宅地整備・建築工事』や『誘致施設・建設工事』も行われております。

図の様に、たくさんの工事が事業地内で展開されていることから、一部の県・町道では、通行制限を行っている箇所もあります。

ご通行の際には、充分にお気を付け下さい。
みなさまのご理解とご協力のほど、
よろしくお願いいたします。

調整池4
茱萸ヶ作自然公園
福田工業団地
吉野工業所

牛久浄苑
牛久大仏

うしくあみ斎場

調整池3
向谷津アスレチック公園
明宝院
緑地

セブシイレブ
阿見いぶきの丘店
いぶきロード
サイド広場

うしくあみ斎場

篠崎さくらヶ丘公園
西光寺
見晴臺

桂川公園
調整池2
調整池1

うしくあみ斎場

下吉原公民館
ふれあいの社公園
カインズロジ

いもむし広場
ふれあいの社公園

うしくあみ斎場

赤太郎通り(20m)
いぶきの社通り(14.9m)

食事処滝
あみプレミアム
アウトレット

うしくあみ斎場

あみプレミアム
アウトレット
駐車場
アミラ薬師山公園



あみプレミアム
アウトレット
駐車場

うしくあみ斎場

敦宮牧場
ジュニアゴルフ

阿見東IC
首都圏中央連絡自動車道(23.5m)

うしくあみ斎場

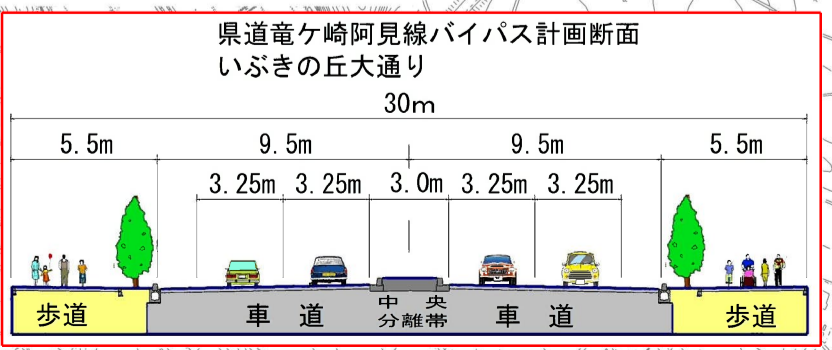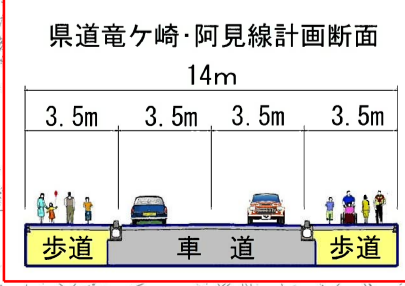

※今年度、工事完了予定としておりますが
状況により、一部の公共施設工事について
は、次年度に繰り越す場合があります。